



• **DOPRAVNÍ ZNAČENÍ** •
PROJEKTY REALIZACE PRONÁJEM


Pozn.: Nedílnou součástí tohoto projektu je projekt zpracovaný společností PONTEX s.r.o.
„OMEZENÍ PROVOZU TĚŽKÝCH VOZIDEL - TZ + SITUACEÚPŮDORYS + OMEZUJÍCÍ BRÁNA”



Vypracoval: Martin Frolík tel.: 777 690 022, e-mail: frolik@adsum.cz	Zodpovědný projektant, kontrola: Martin Frolík	 • DOPRAVNÍ ZNAČENÍ • PROJEKTY REALIZACE PRONÁJEM ADSUM spol. s r.o. Havlíčková 923, 273 51 Unhošť provozovna: Lidická 7, 273 51 unhošť tel./fax: +420 312 698 482 mobil: +420 777 690 022 e-mail: adsum@adsum.cz http://www.adsum.cz <small>IČ: 451 44 991, DIČ: CZ 451 44 991, KB Kladno, č.ú. 807741141/0100 Společnost vedená od 21. února 1992 u Městského soudu v Praze, spisová značka C7462</small>
Investor: Krajská správa a údržba silnic Středočeského kraje přísp. org. Stř. kraje, Zborovská 11, 150 21 Praha 5		
Objednatel: Krajská správa a údržba silnic Středočeského kraje přísp. org. Stř. kraje, Zborovská 11, 150 21 Praha 5		
Stavba: II/105 KAMENNÝ PŘÍVOZ MOST ev.č. 105-009		Číslo zakázky: DIO-140-5/2024
Objekt: Dopravně inženýrské opatření - DIO Omezení mostu ev.č. 105-009 pro vozidla s hmotností nad 3,5t + výškou nad 2,8m + šířkou nad 2,0m		Datum: květen 2024
		Stupeň: RDS
		Měřítko: -
Počet formátů: 8xA4		
Číslo přílohy: Paré: 		

Schematický plánek D0 - celková situace


Omezení zatížitelnosti a průjezdu přes most ev.č. 115-009
na silnici II/105 v obci Kamenný Přívoz

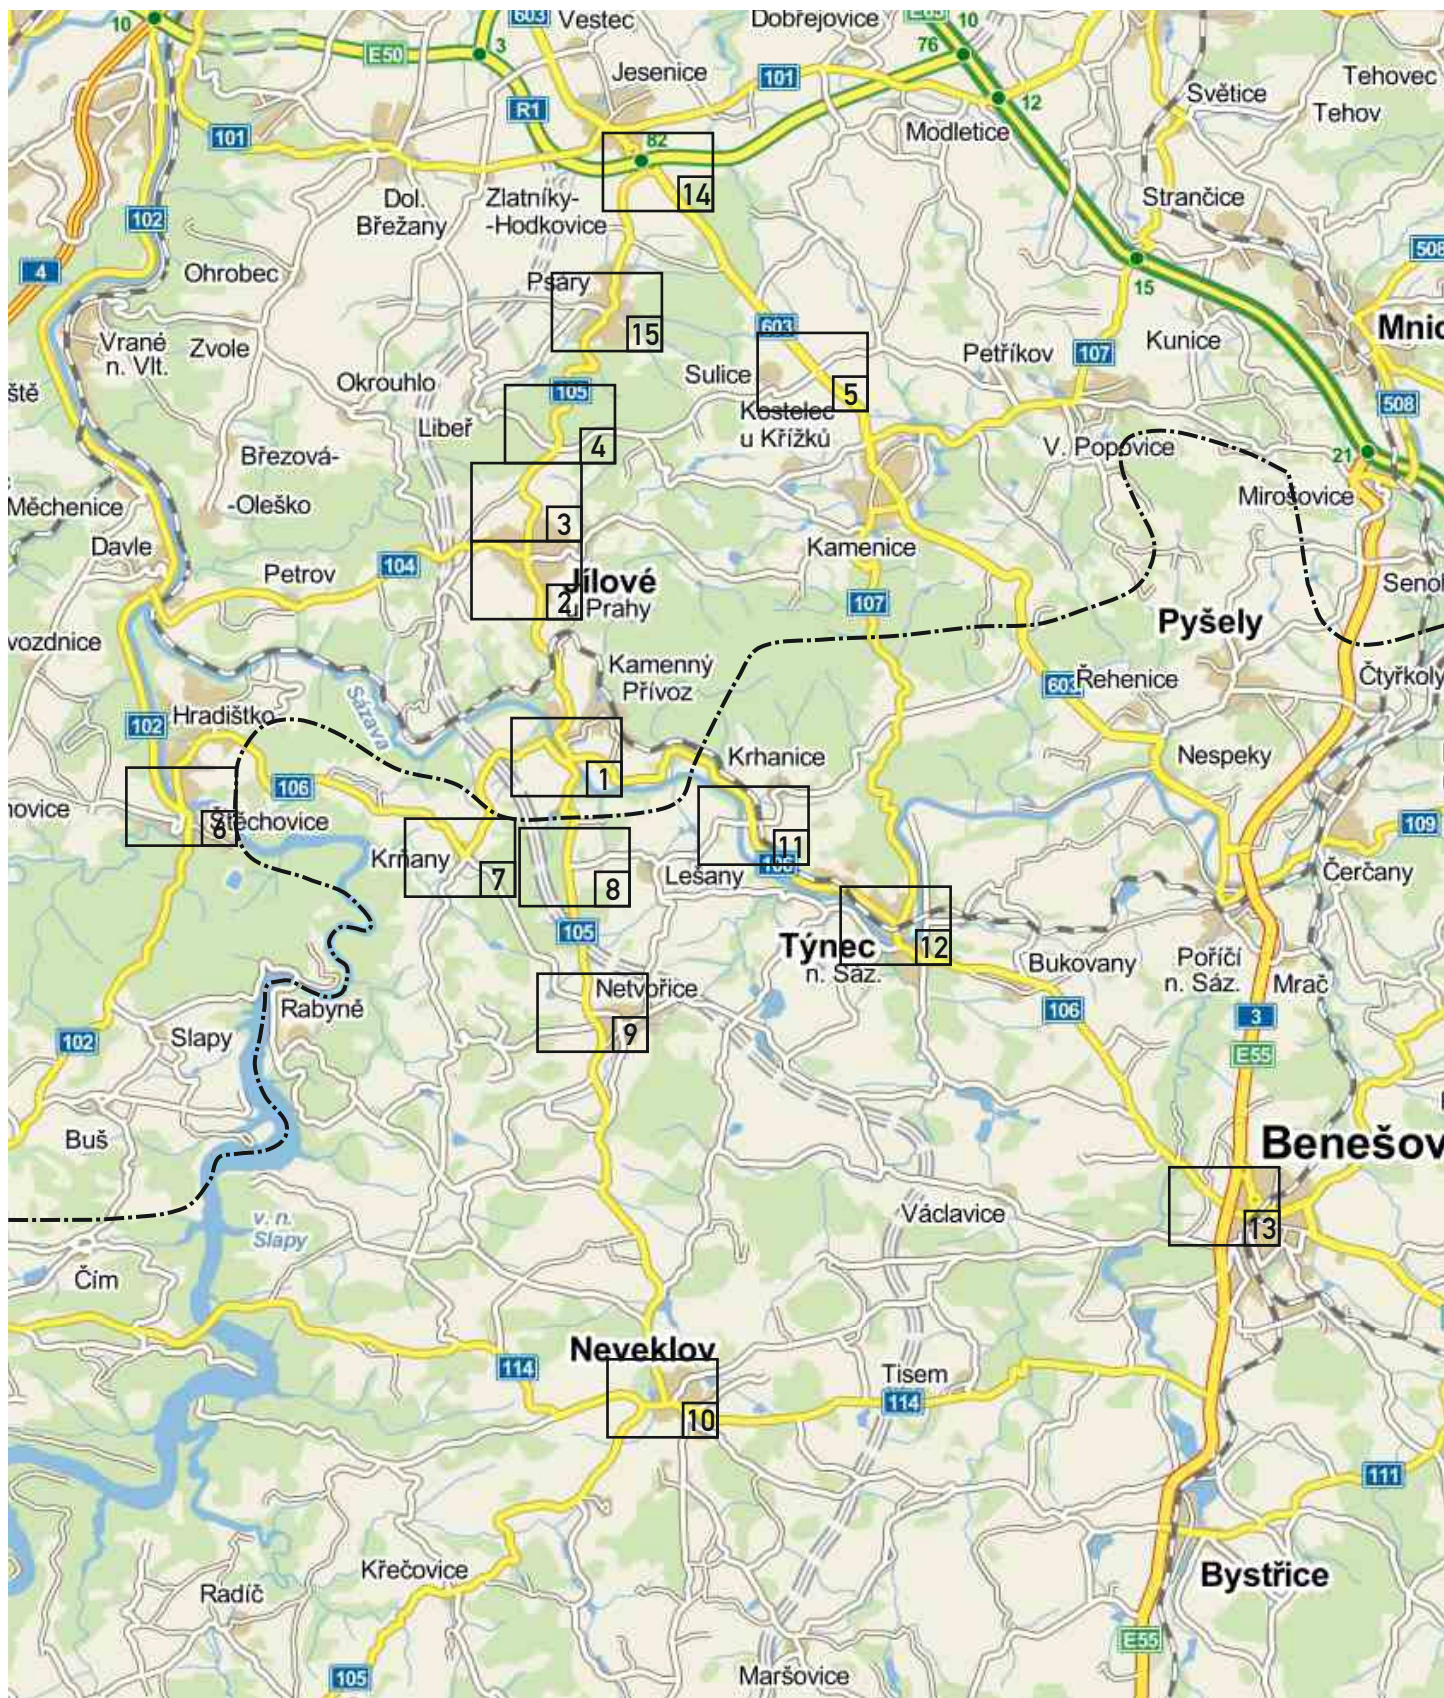


Detail umístění omezených mostů


Omezení zatížitelnosti mostů na silnici II/105
v obci Kamenný Přívoz



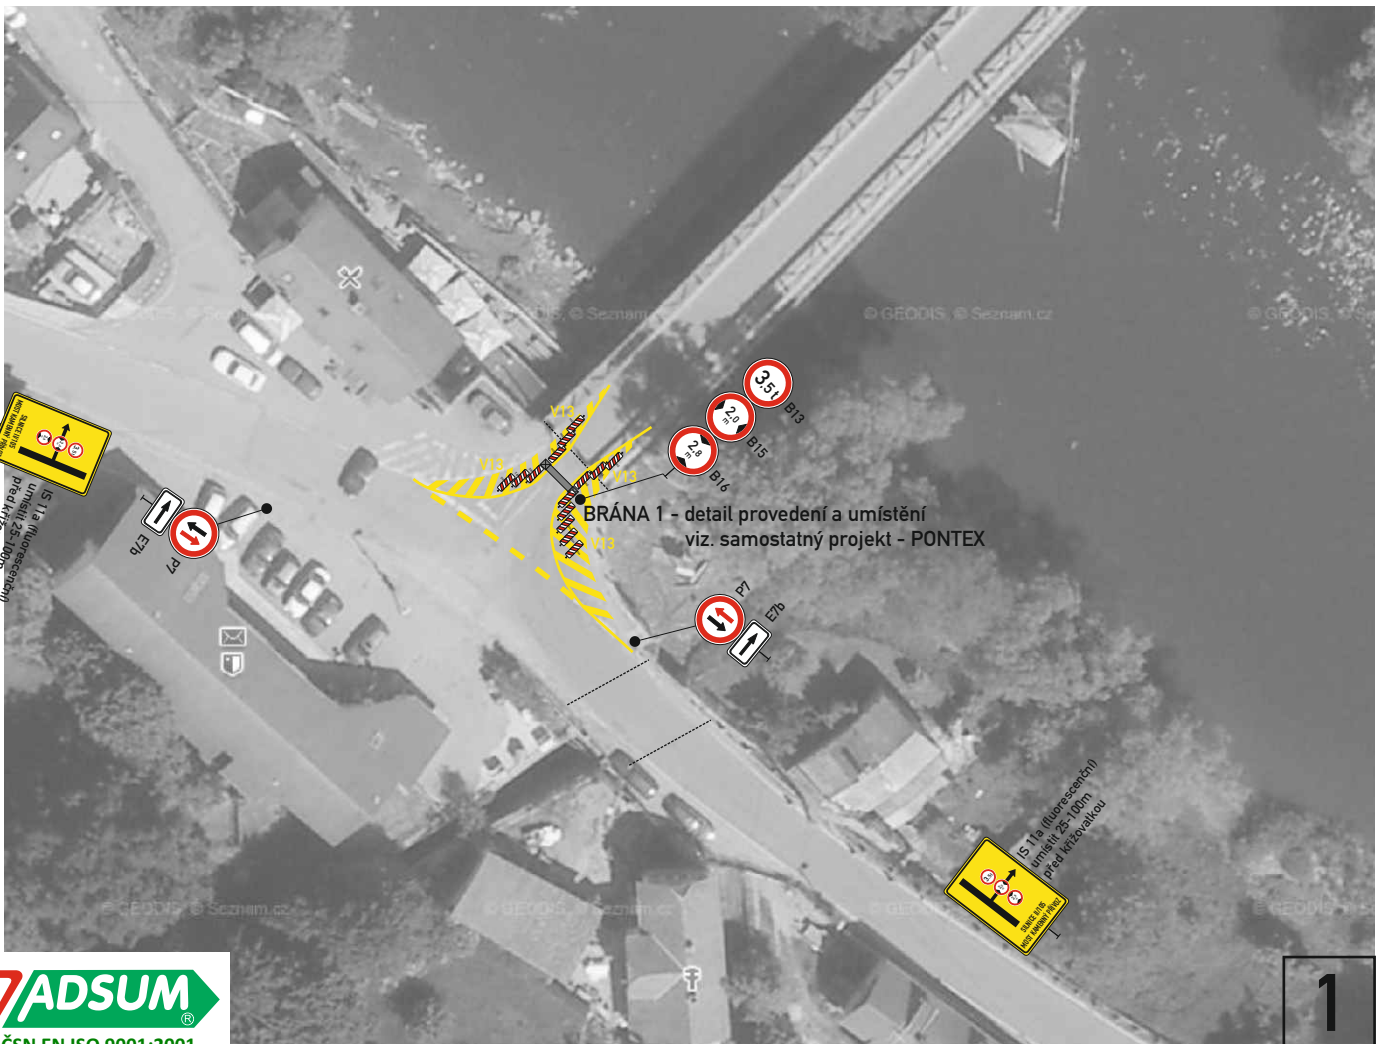

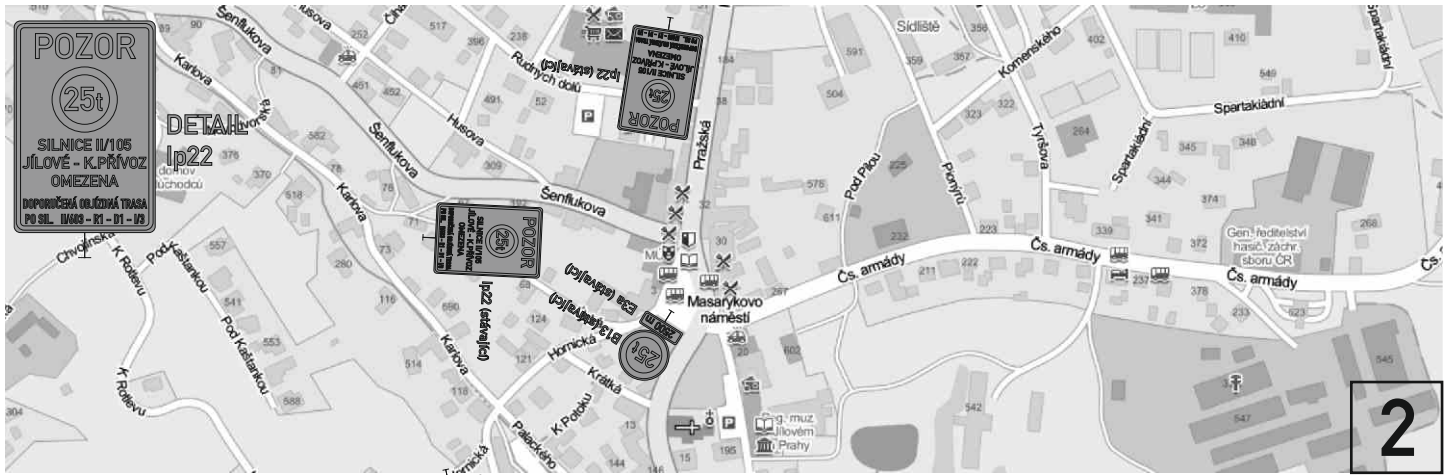

2

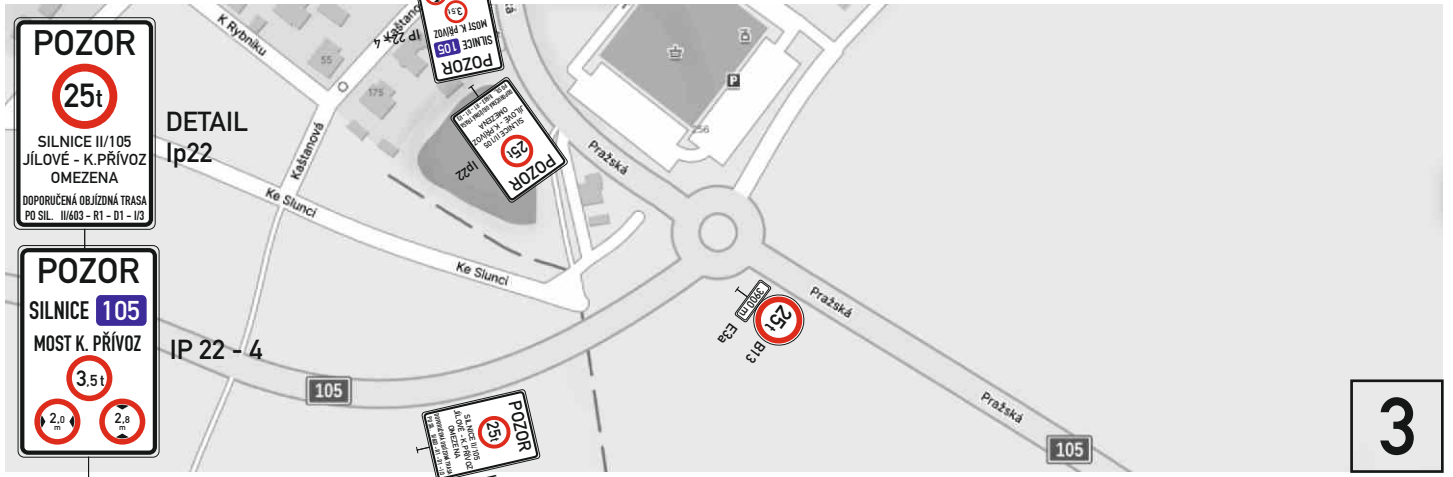


3




4



5

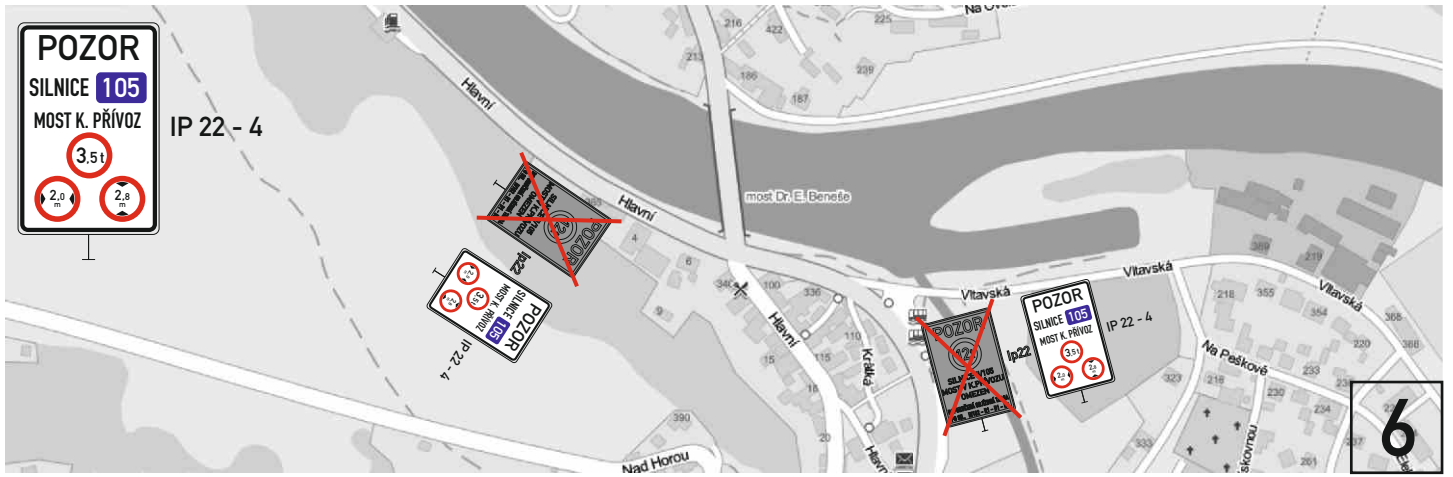


6

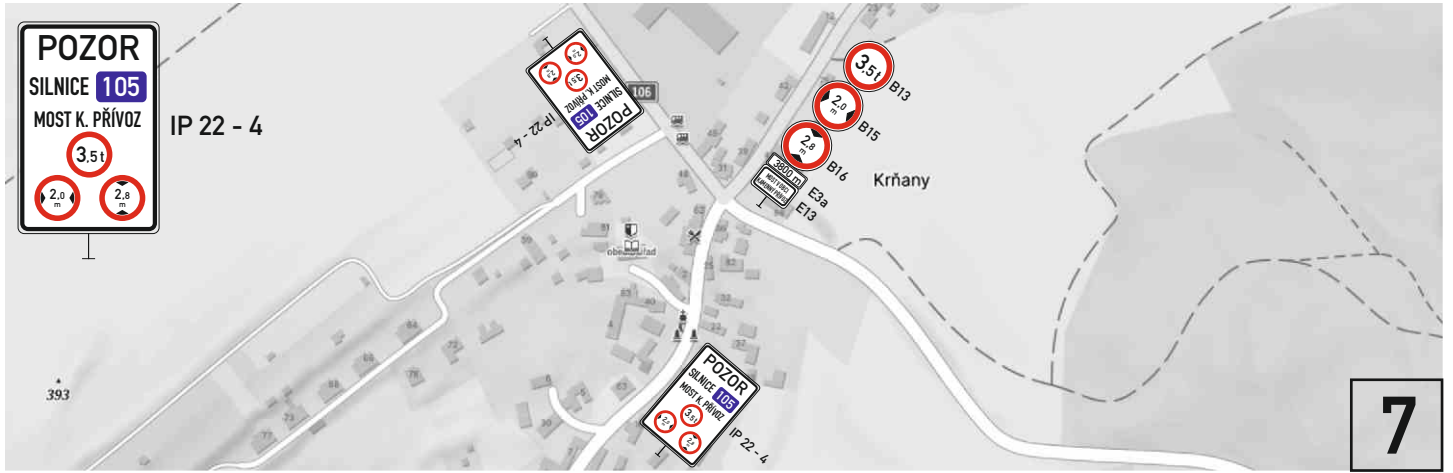


7




8

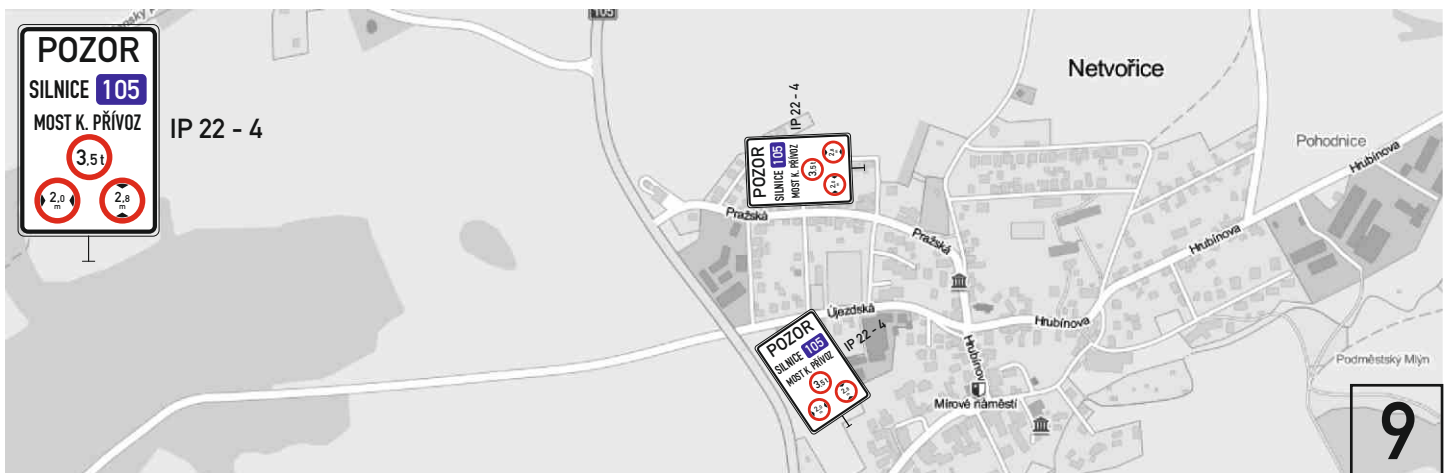

9

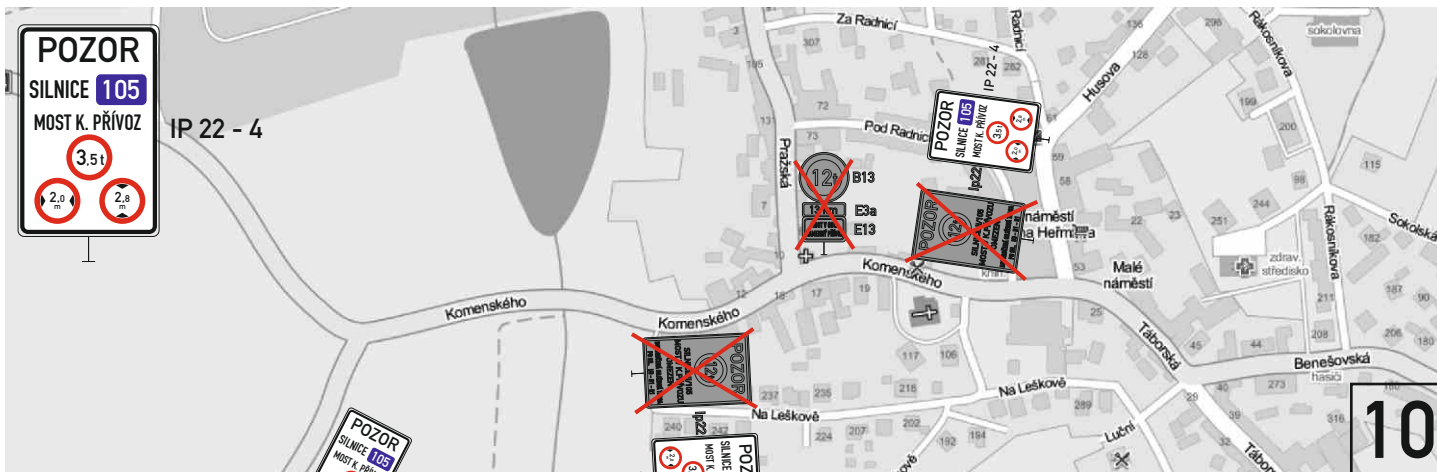


10

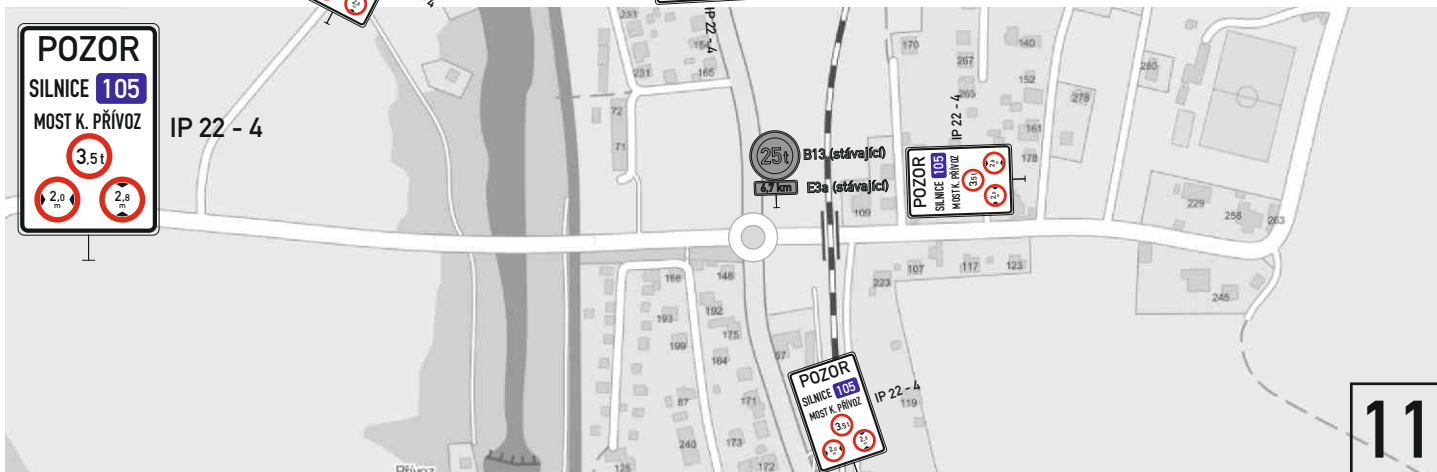


11




12

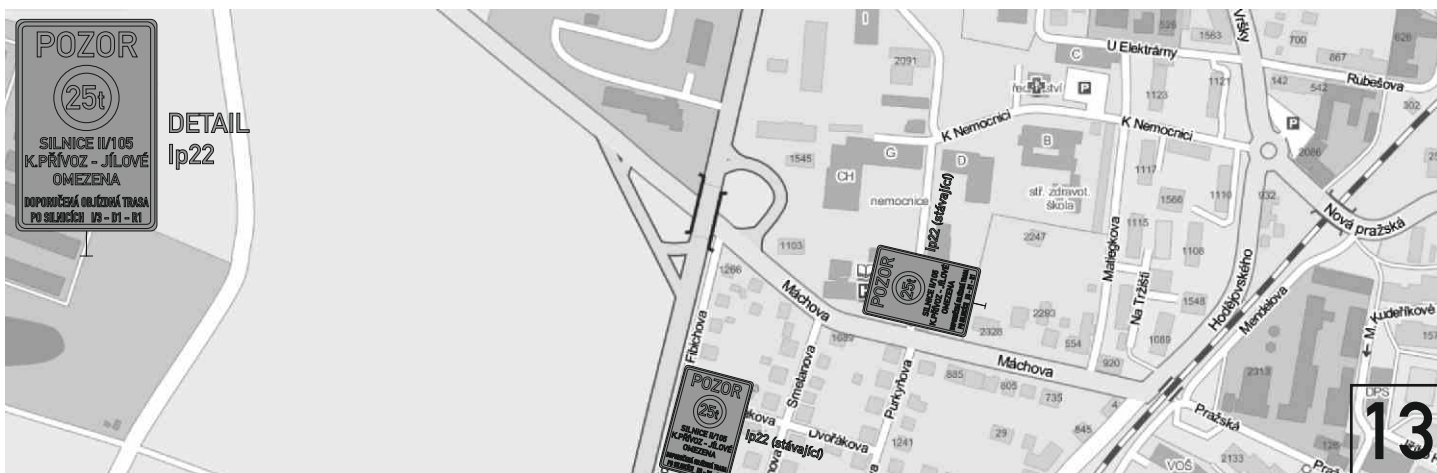

13

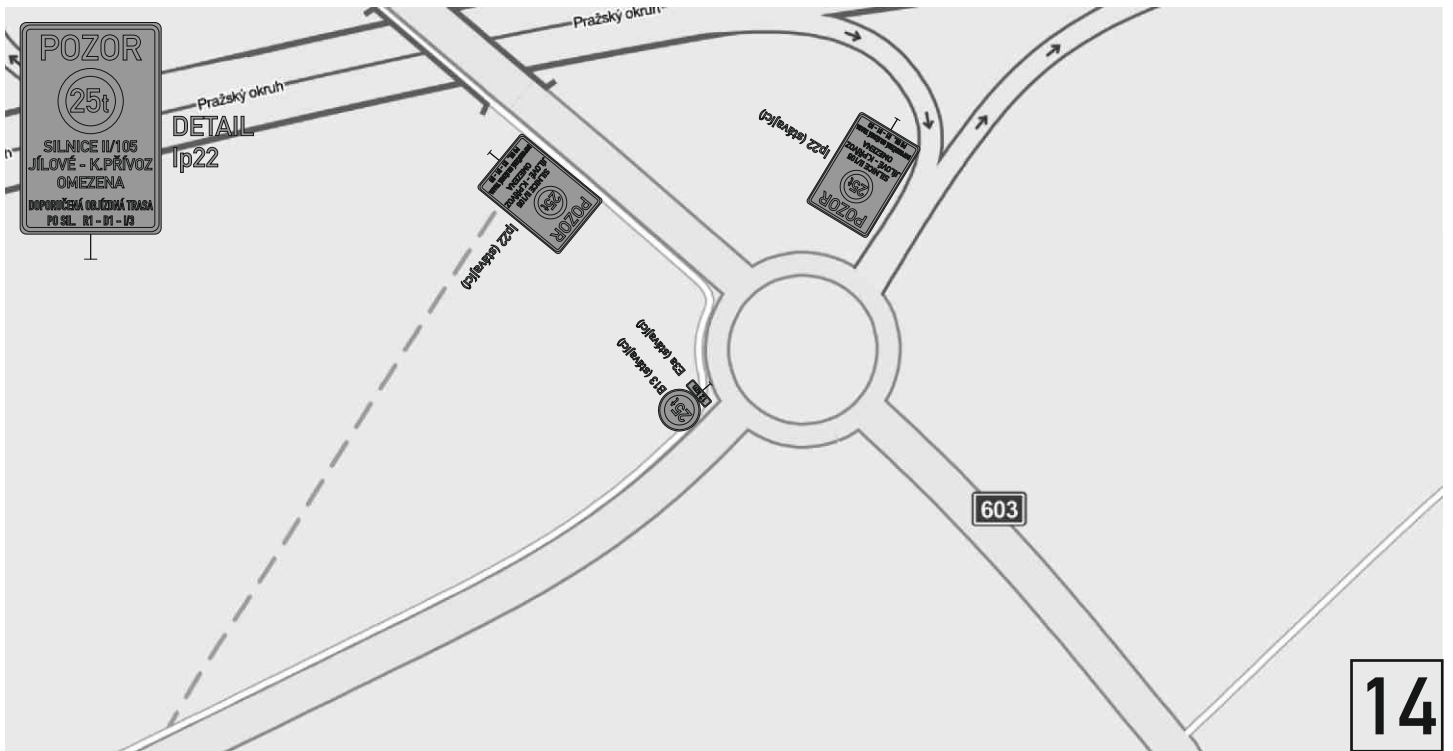

14

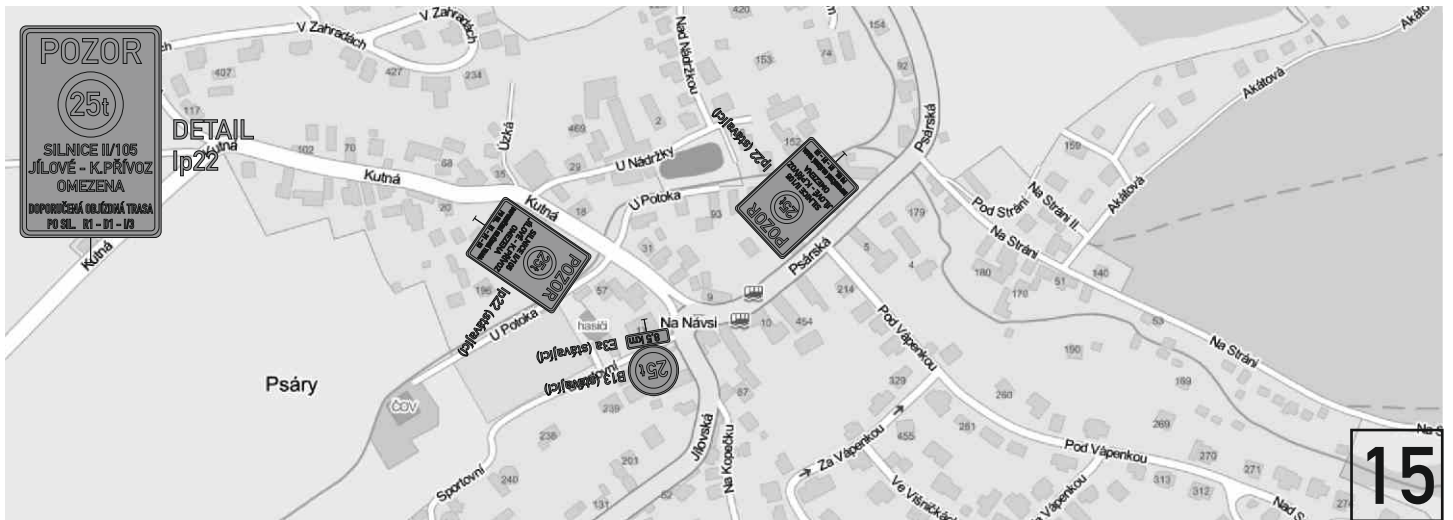

15