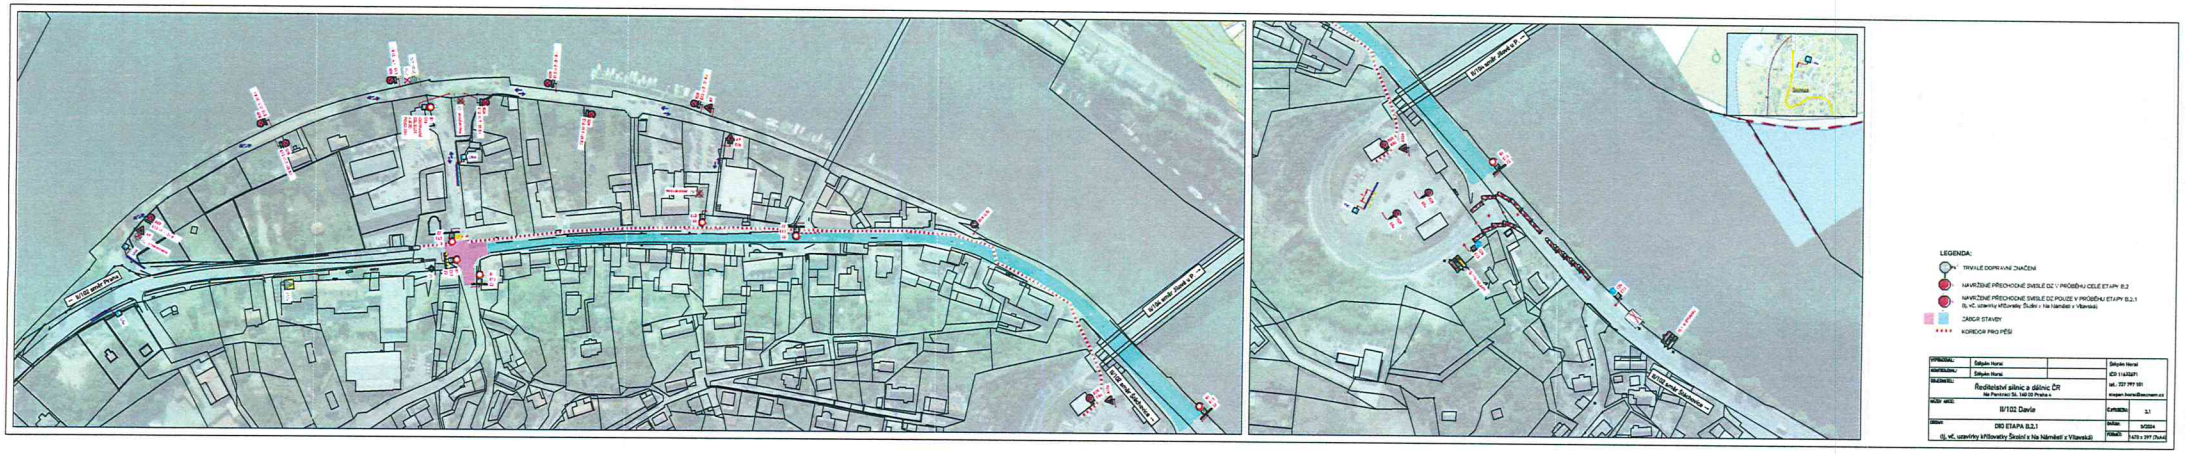
LEGENDA:
TRVALÉ DOPRAVNÍ ZNAČENÍ
NAVRŽENÉ PŘECHODNÉ SVISLÉ DZ V PRŮBĚHU CELÉ ETAPY B.2
NAVRŽENÉ PŘECHODNÉ SVISLÉ DZ POUZE V PRŮBĚHU ETAPY B.2.1
(tj. vč. uzavírky křižovatky Školní x Na Náměstí x Vltavská)
ZÁBOR STAVBY
KORIDOR PRO PĚŠÍ
OPRACOVAL:
Štěpán Horal
KONTROLOVAL:
Štěpán Horal
OBJEDNATEL:
Ředitelství silnic a dálnic ČR
Na Pankráci 56, 140 00 Praha 4
Štěpán Horal
IČO 11632971
tel.: 737 797 181
stepan.horal@seznam.cz
HLAVNÍ AKCE:
III/102 Davle
OBSAH:
DIO ETAPA B.2.1
(tj. vč. uzavírky křižovatky Školní x Na Náměstí x Vltavská)
Výkres:
1:470 x 297 (Tisk)

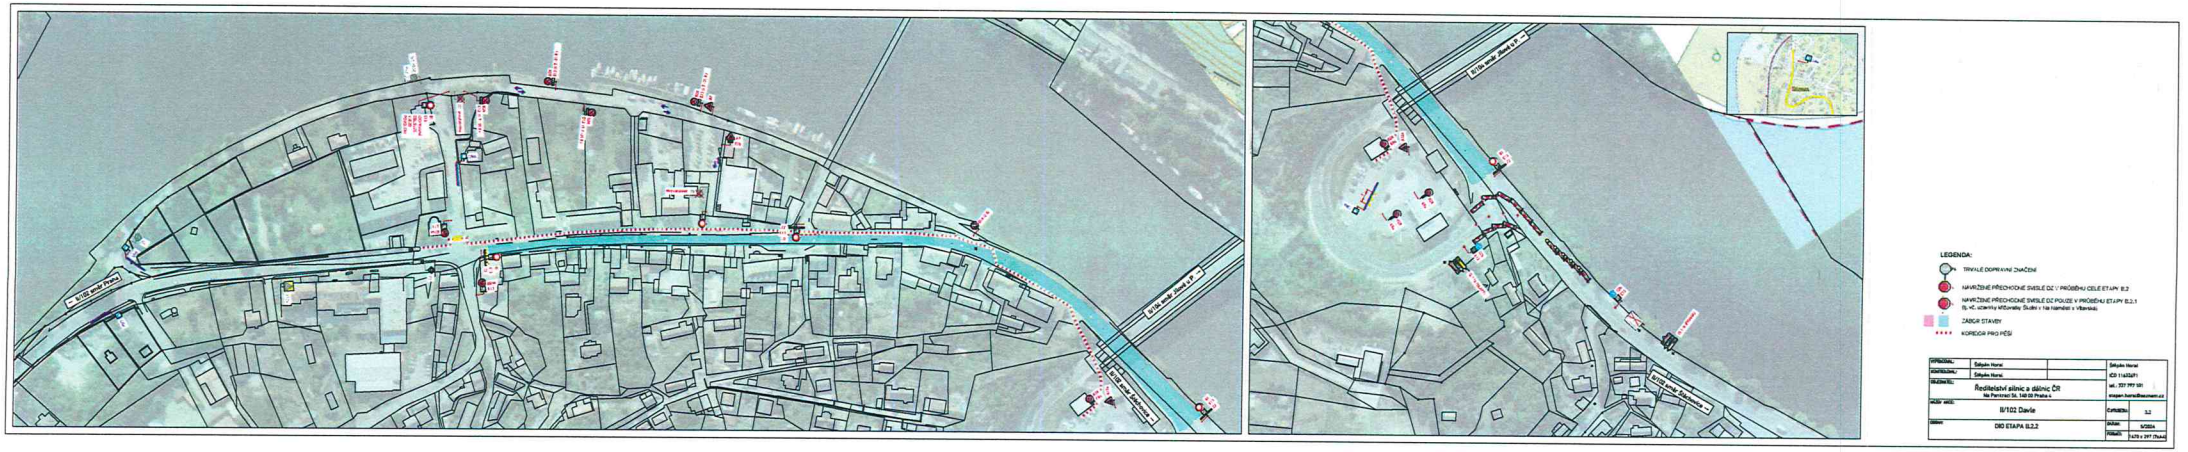
LEGENDA:
TRVALÉ DOPRAVNÍ ZNAČENÍ
NAVRŽENÉ PŘECHODNÉ SVISLÉ DZ V PRŮBĚHU CELÉ ETAPY B.2
NAVRŽENÉ PŘECHODNÉ SVISLÉ DZ POUZE V PRŮBĚHU ETAPY B.2.1
ZÁBOR STAVBY
KORIDOR PRO PĚŠÍ
Ředitelství silnic a dálnic ČR
Na Pankráci 56, 140 00 Praha 4
II/102 Davle
DIO ETAPA B.2.2
tel.: 737 797 181
3.2
5/2024
